Neugestaltung der Ortsmitte Mering - Bauabschnitte

Hier gelangen Sie zur Website.

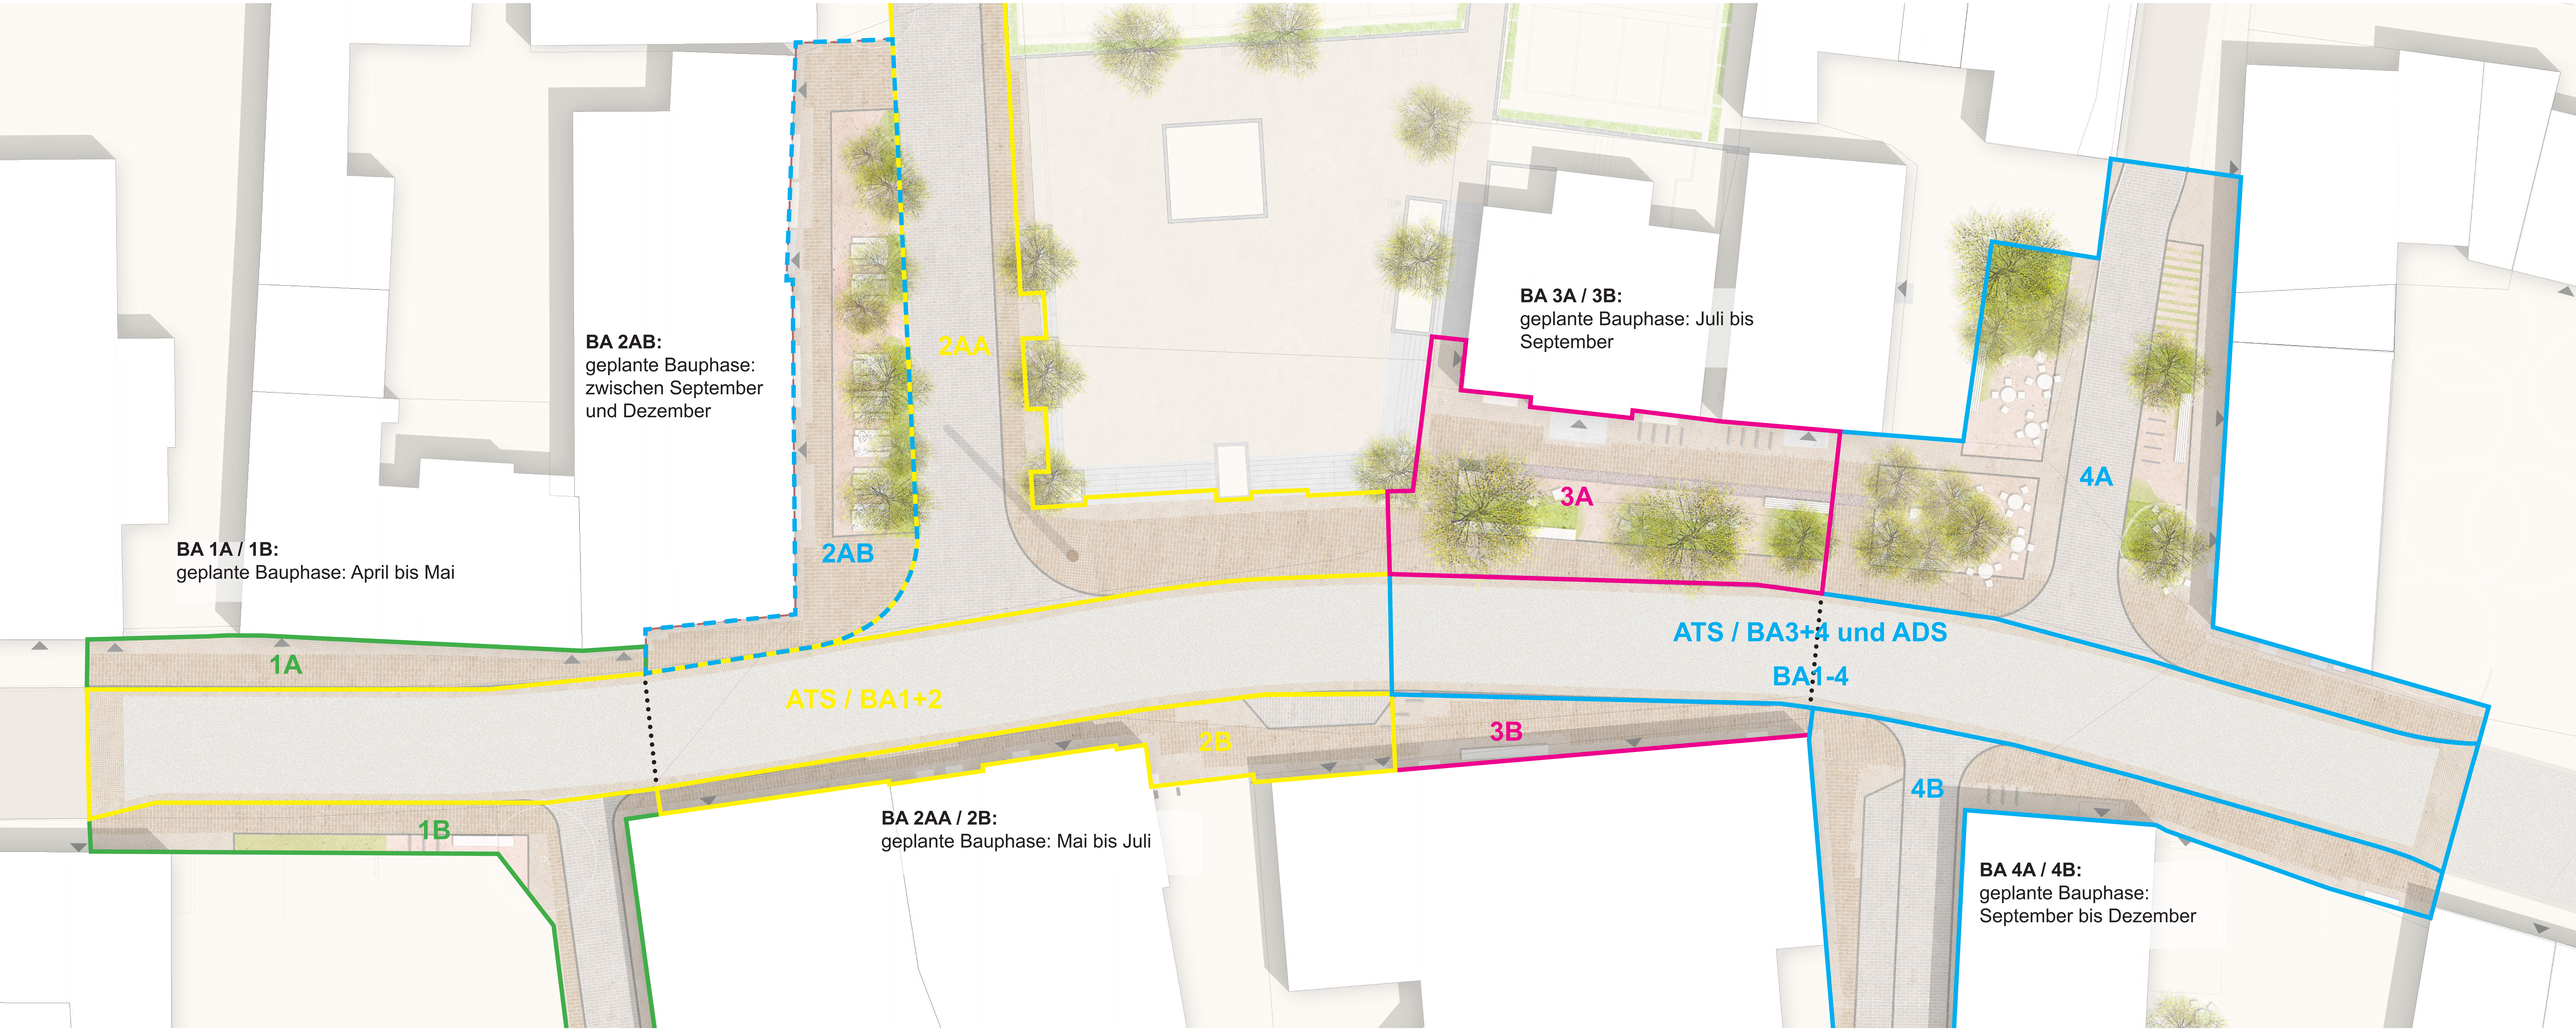

ATS= Asphalttragschicht
ADS= Asphaltdeckschicht

toponauten
GmbH Gesellschaft für Landschaftsarchitektur und Stadtplanung

Bayerisches Staatsministerium für Wohnen, Bau und Verkehr

LEONHARD WEISS BAUUNTERNEHMUNG

Die Neugestaltung der Ortsmitte Mering wird im Bayerischen Städtebau-förderungsprogramm mit Mitteln des Freistaats Bayern gefördert.